



OSUSKÉ

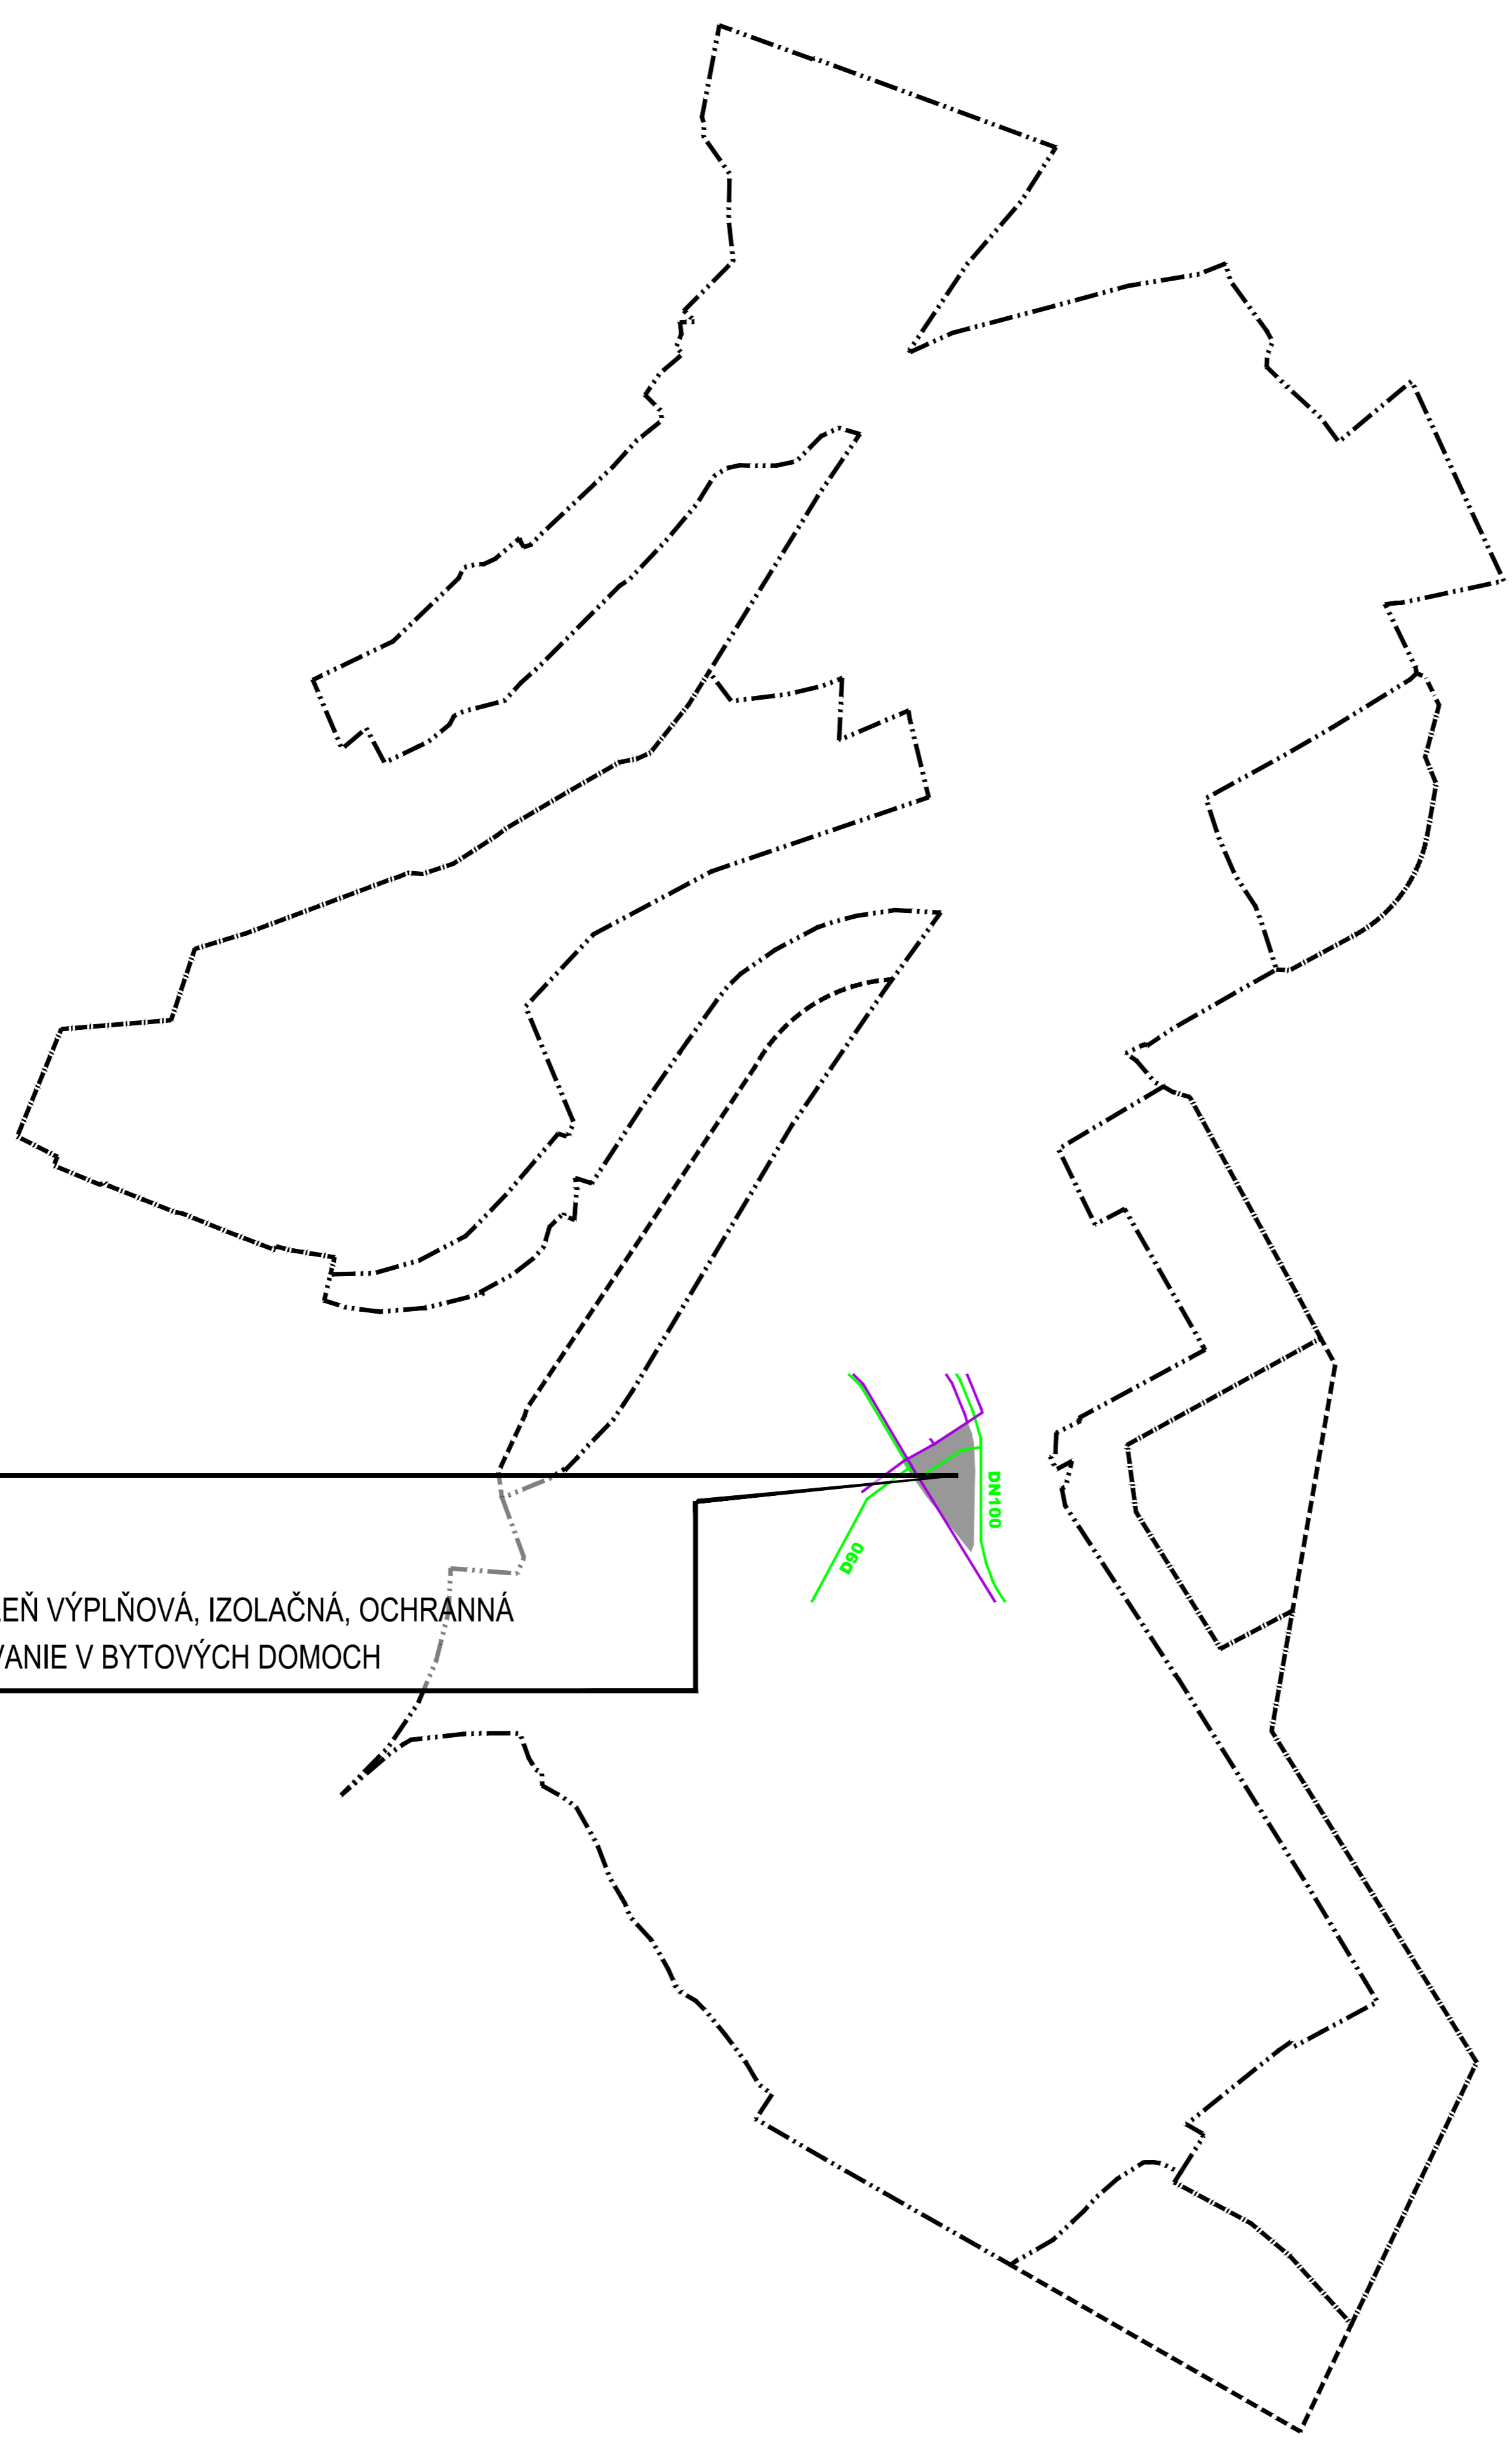

lokality: **1**
rozloha: 0,53 ha
existujúca funkcia: ZELEŇ VÝPLŇOVÁ, IZOLAČNÁ, OCHRANNÁ
navrhovaná funkcia: BÝVANIE V BYTOVÝCH DOMOCH

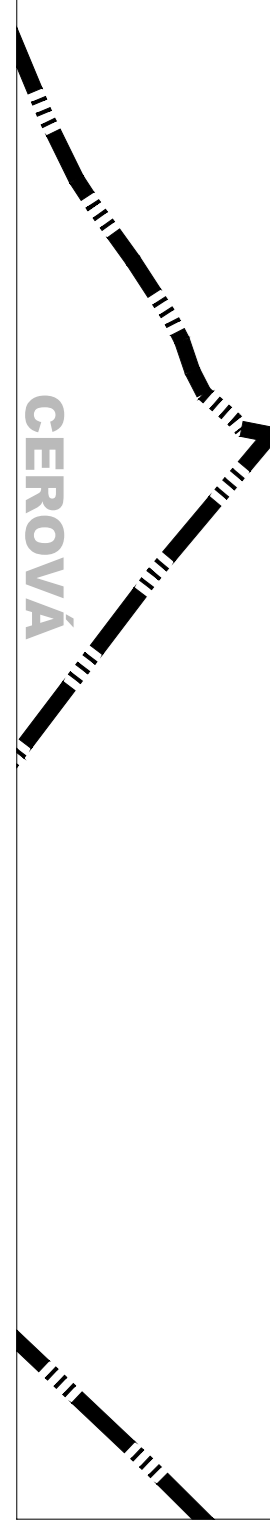

CEROVÁ

STAV	NÁVRH	VÝHLAD	HRANICA K.Ú. - RIEŠENÉHO ÚZEMIA
			HRANICA ZASTAVANÉHO ÚZEMIA K 1.1.1990
			HRANICA ZASTAVANÉHO ÚZEMIA (ÚPN-O 2005)
			ZASTAVANÉ ÚZEMIE
			PLYNOVOD
			DIALKOVÝ KÁBEL

SCHVAĽOVACIA DOLOŽKA
 SCHVAĽOVACÍ ORGÁN
 OBCENÉ ZASTUPITEĽSTVO V OBCI JABLONICA
 ČÍSLO UZNESENIA 72/2015
 DÁTUM SCHVÁLENIA 26.11.2015

STAROSTA OBCE
 Ing. Silvester Nestarec