



OSUSKÉ

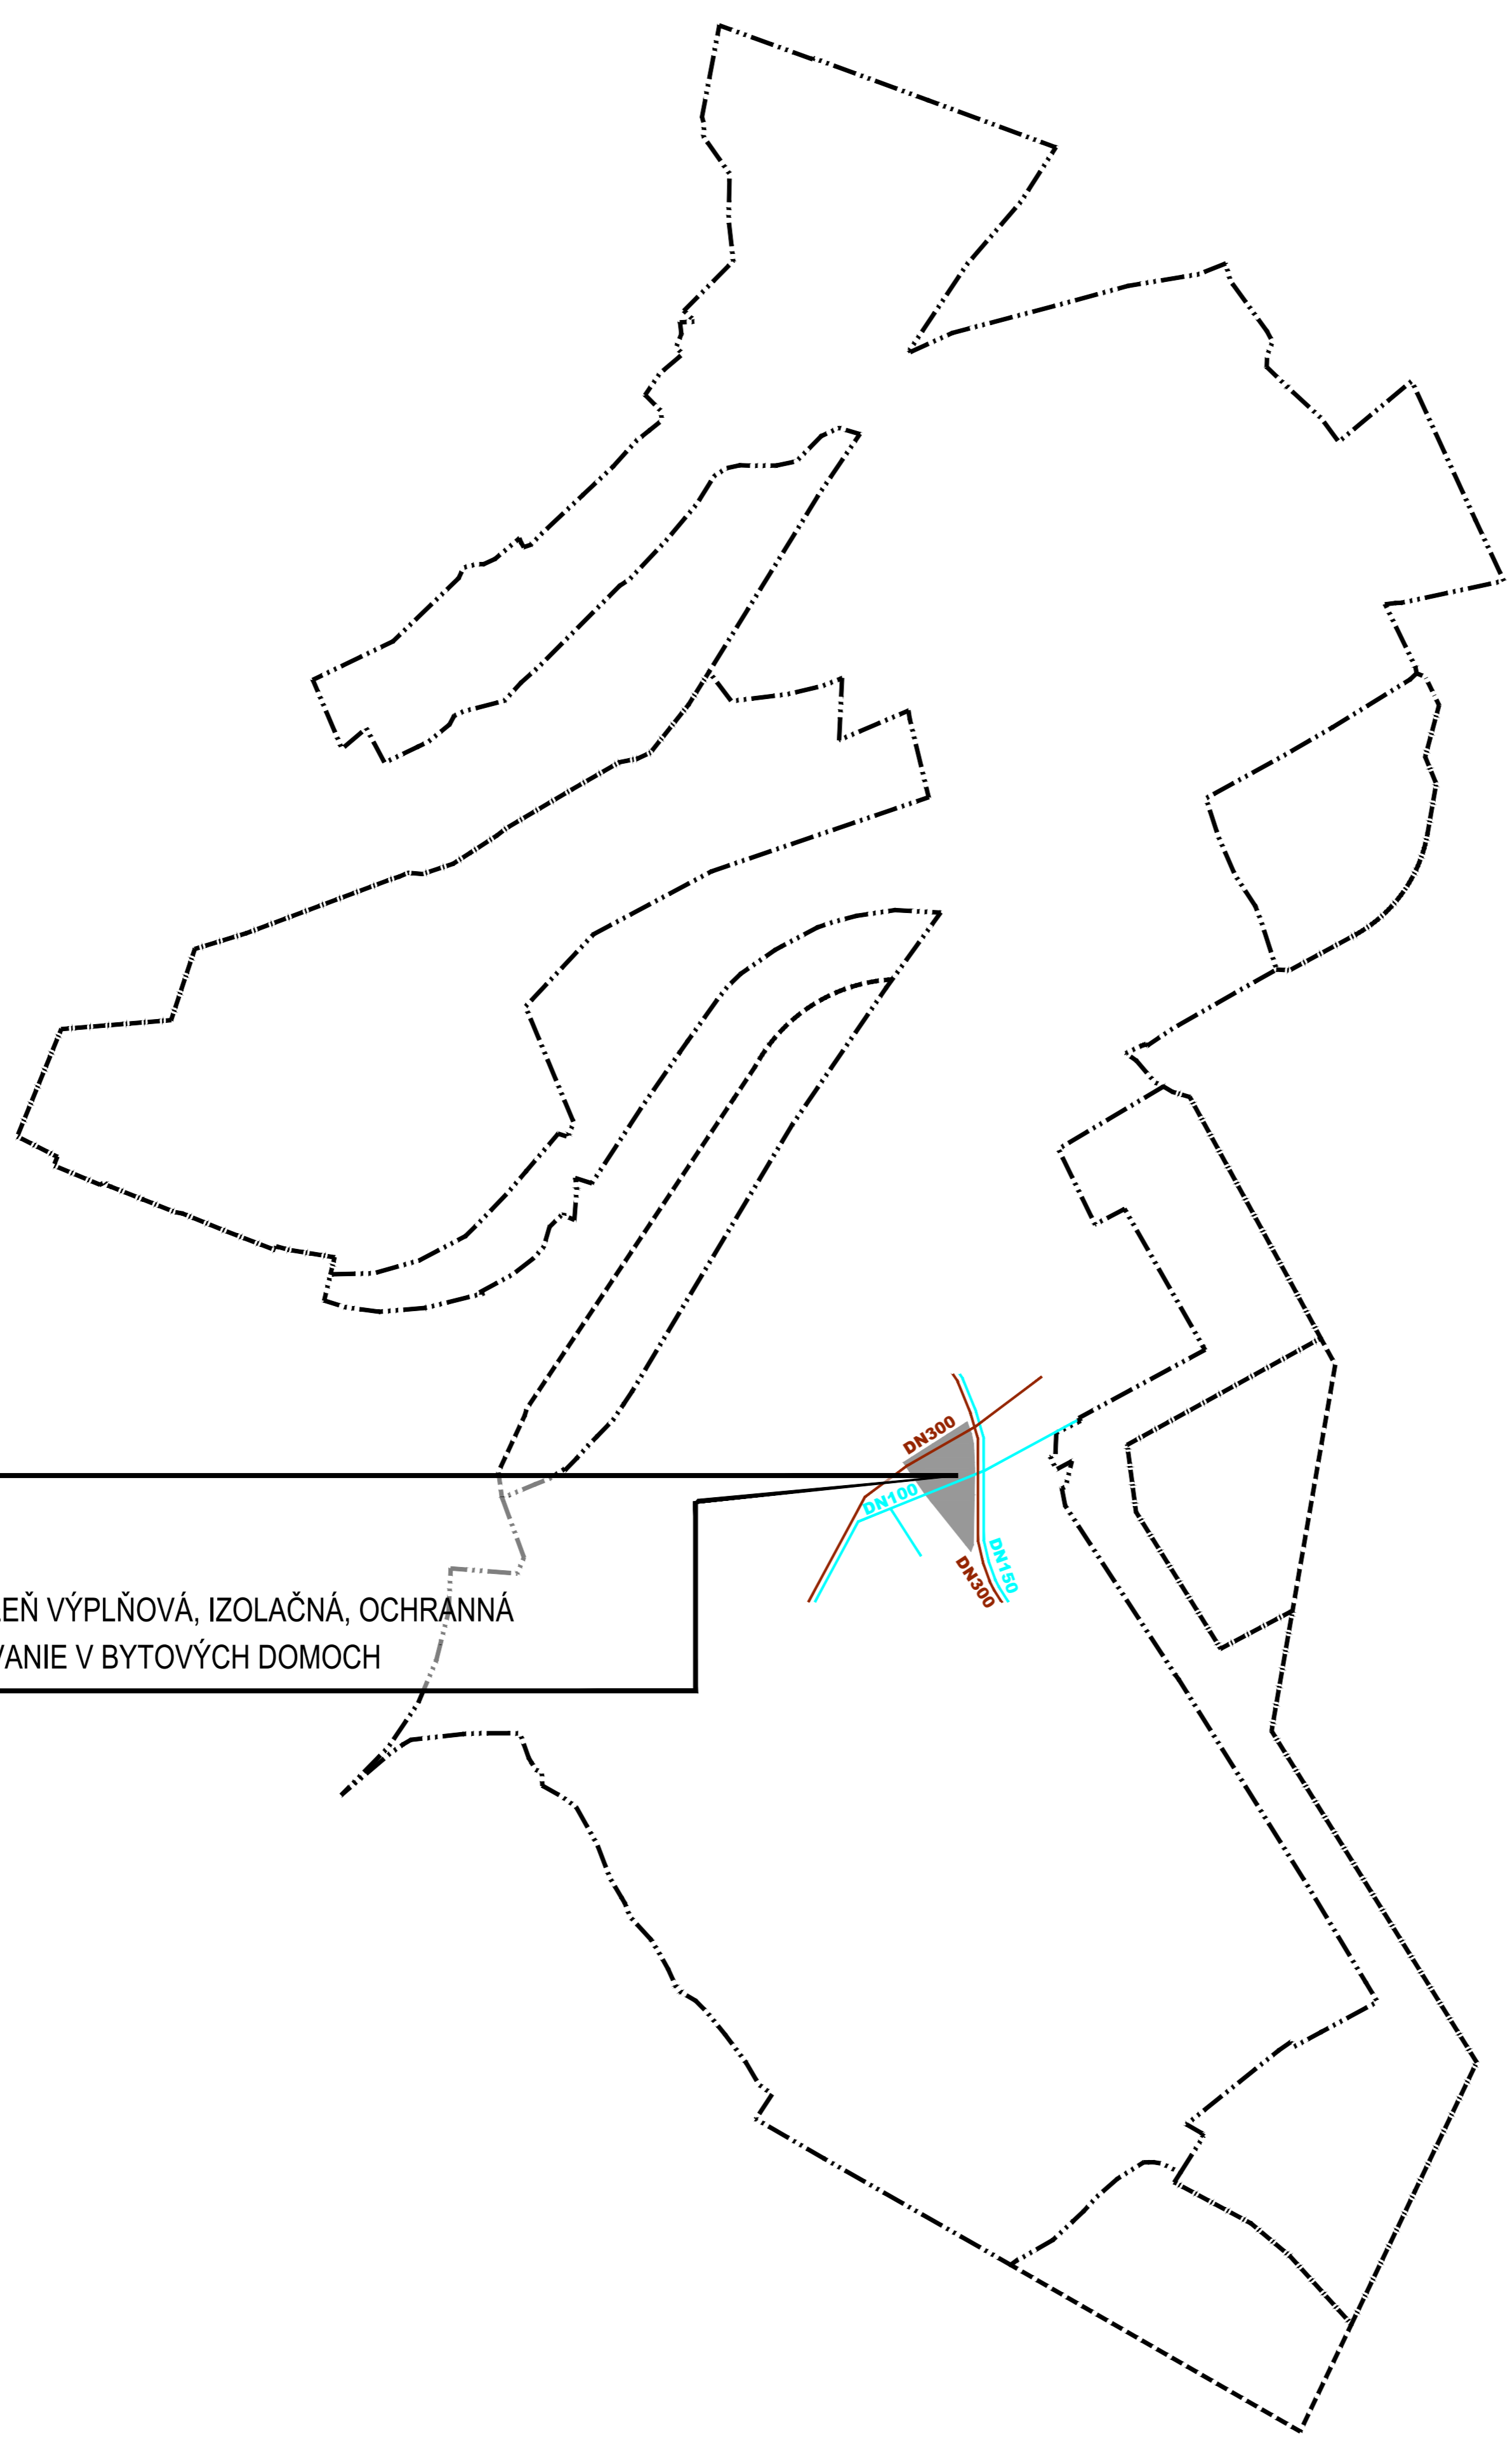

lokalita: **1**
 rozloha: 0,53 ha
 existujúca funkcia: ZELEŇ VÝPLŇOVÁ, IZOLAČNÁ, OCHRANNÁ
 navrhovaná funkcia: BÝVANIE V BYTOVÝCH DOMOCH

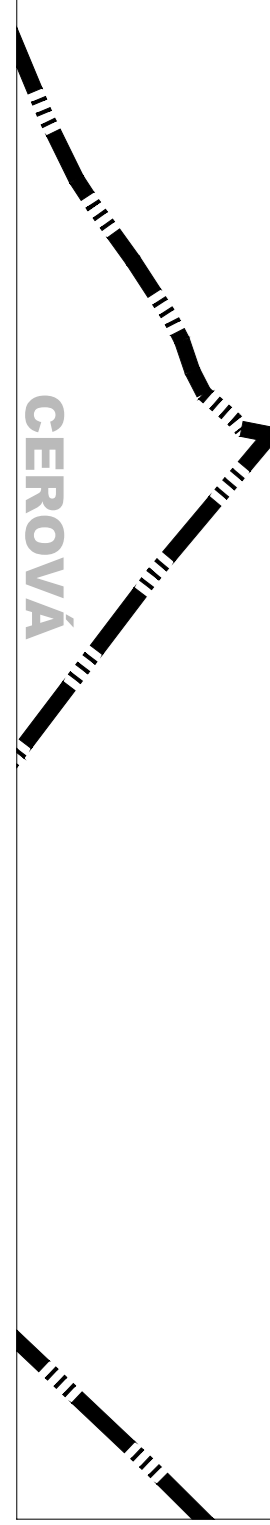

CEROVÁ

STAV	NÁVRH	VÝHLAD	OPIS
			HRANICA K.Ú. - RIEŠENÉHO ÚZEMIA
			HRANICA ZASTAVANÉHO ÚZEMIA K 1.1.1990
			HRANICA ZASTAVANÉHO ÚZEMIA (ÚPN-O 2005)
			ZASTAVANÉ ÚZEMIE
			VODOVOD
			KANALIZÁCIA

SCHVAĽOVACIA DOLOŽKA

SCHVAĽOVACÍ ORGÁN
 OBECNÉ ZASTUPITEĽSTVO V OBCI JABLONICA

ČÍSLO UZNESENIA 72/2015
 DÁTUM SCHVÁLENIA 26.11.2015

STAROSTA OBCE
 Ing. Silvester Nestarec