


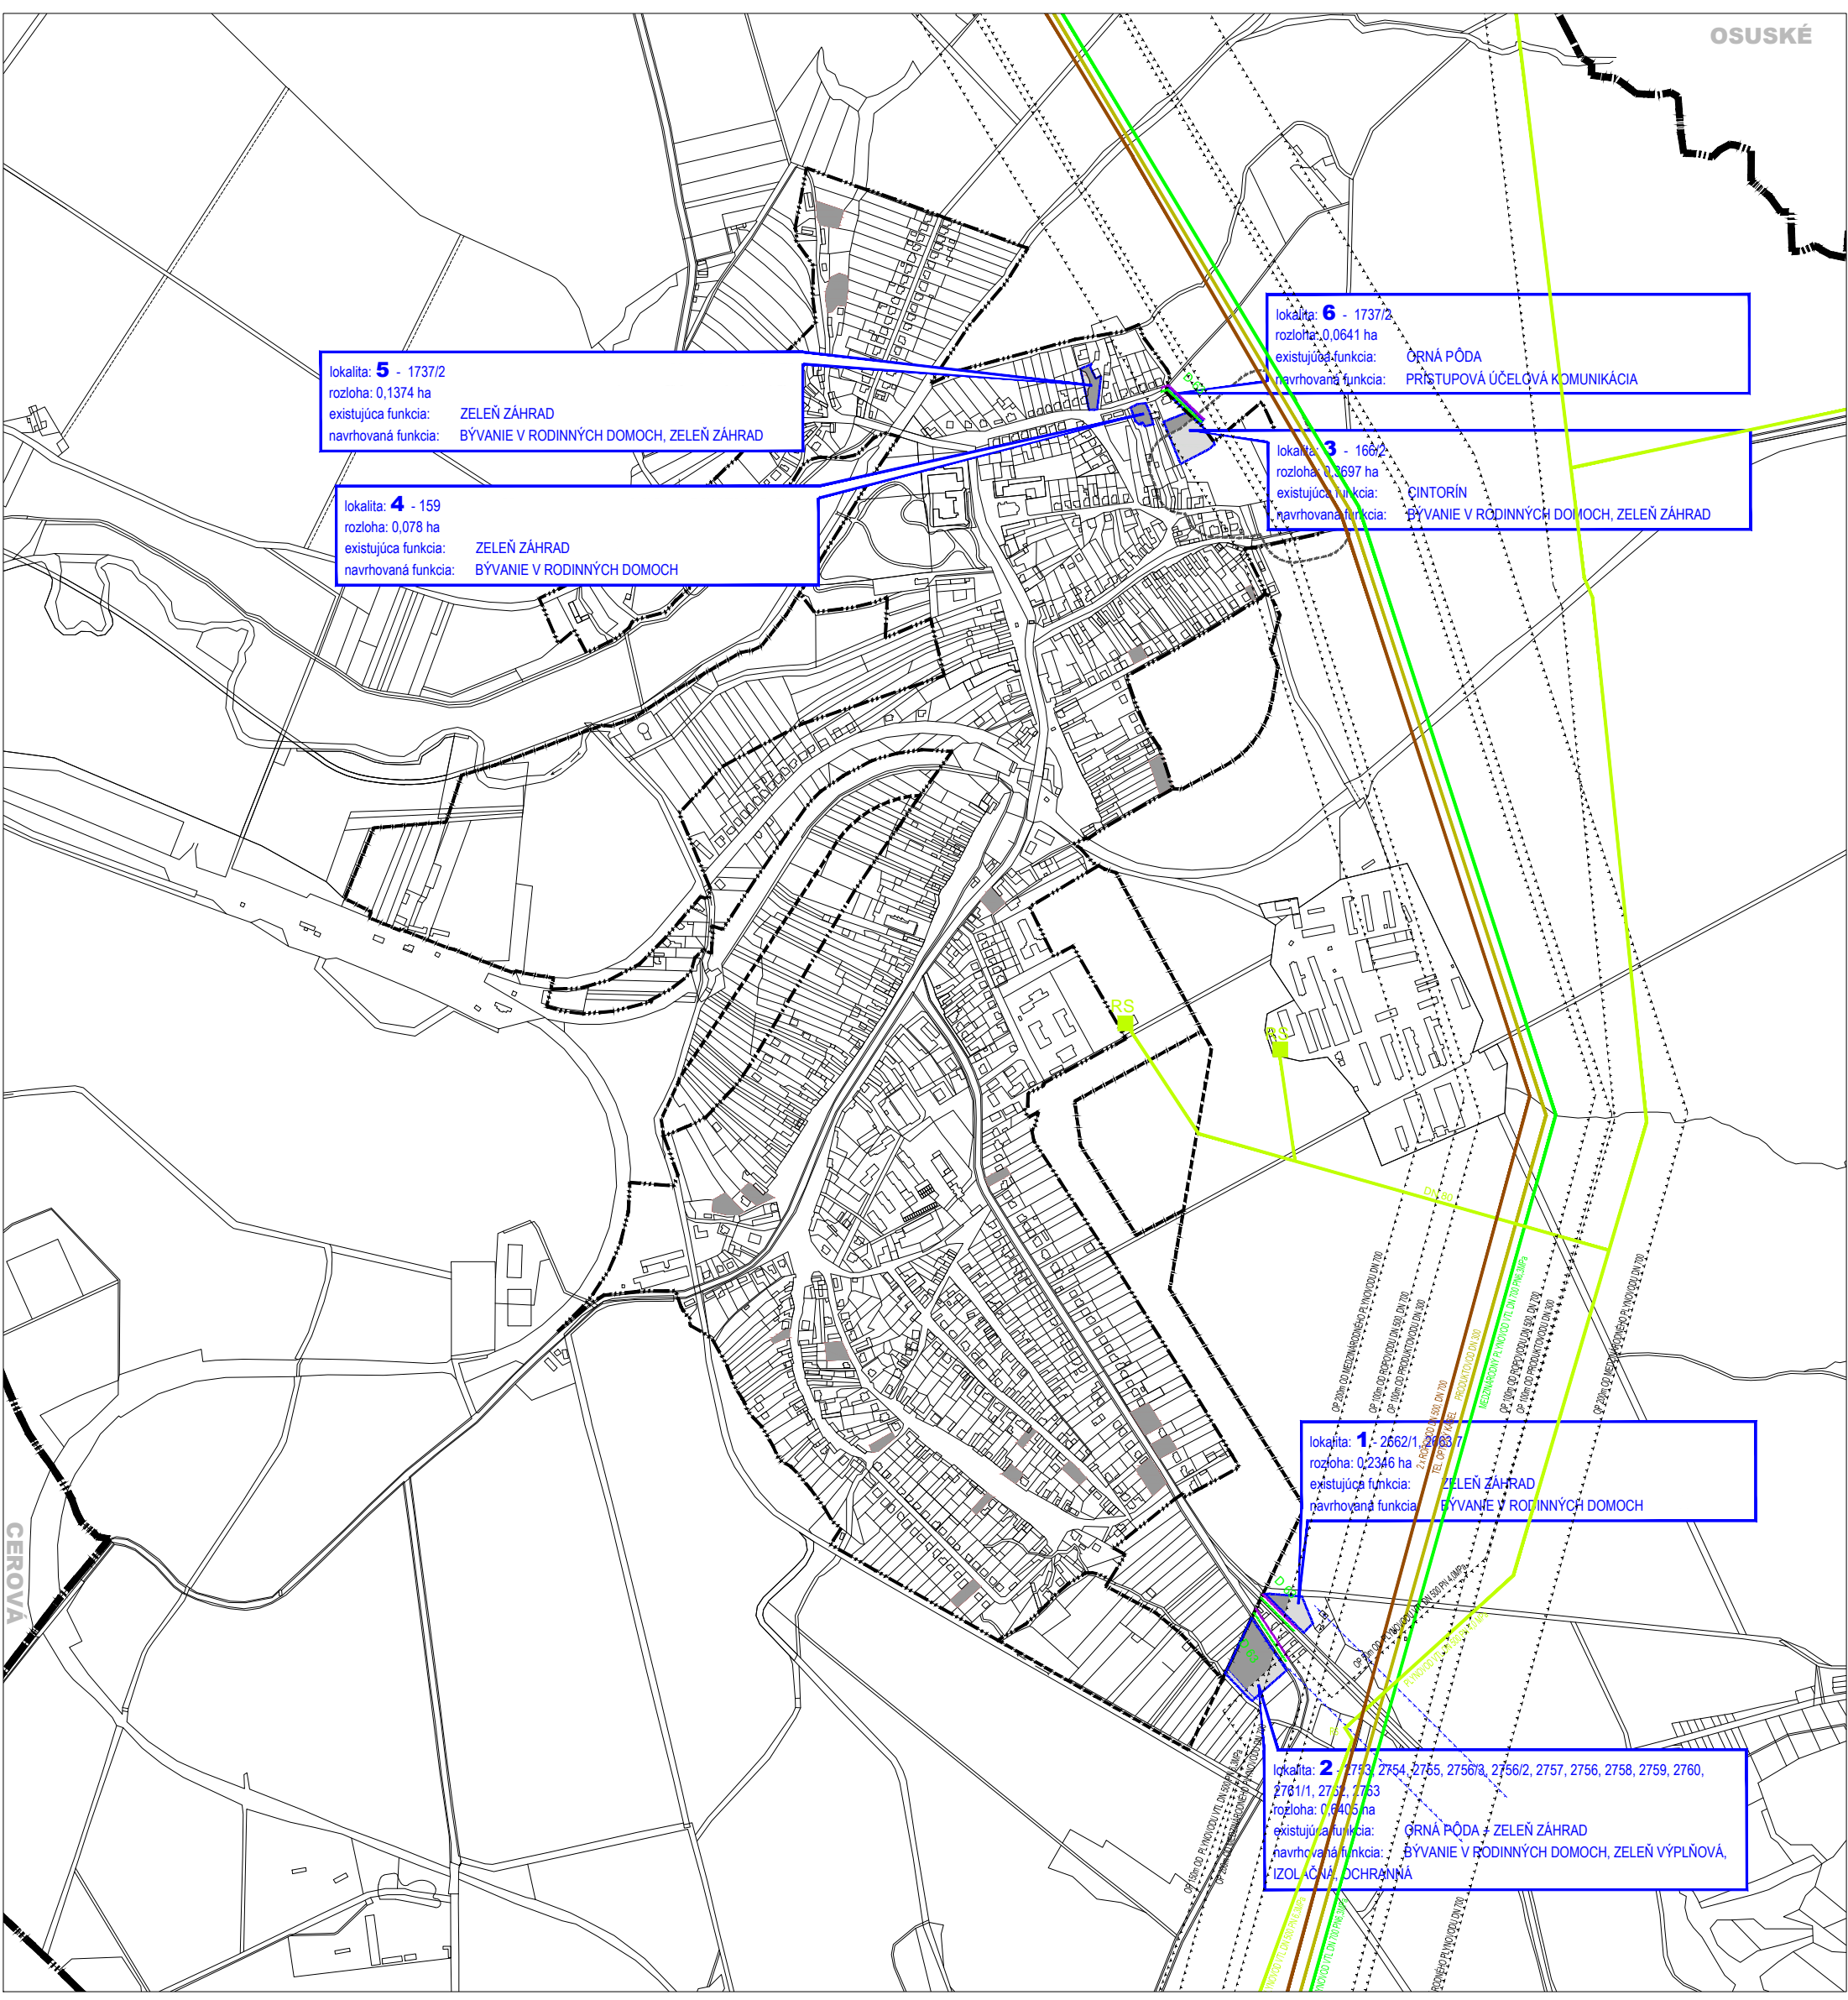

OSUSKÉ



lokality: **5** - 1737/2  
rozloha: 0,1374 ha  
existujúca funkcia: ZELENĀ ZÁHRAD  
navrhovaná funkcia: BÝVANIE V RODINNÝCH DOMOCH, ZELENĀ ZÁHRAD

lokality: **4** - 159  
rozloha: 0,078 ha  
existujúca funkcia: ZELENĀ ZÁHRAD  
navrhovaná funkcia: BÝVANIE V RODINNÝCH DOMOCH

lokality: **6** - 1737/2  
rozloha: 0,0641 ha  
existujúca funkcia: ŌRNĀ PŌDA  
navrhovaná funkcia: PRÍSTUPOVĀ ŪČELOVĀ KOMUNIKĀCIA

lokality: **3** - 166/2  
rozloha: 0,3697 ha  
existujúca funkcia: ŌINTORĀN  
navrhovaná funkcia: BÝVANIE V RODINNÝCH DOMOCH, ZELENĀ ZÁHRAD

lokality: **1** - 2662/1, 2663/7  
rozloha: 0,2346 ha  
existujúca funkcia: ZELENĀ ZÁHRAD  
navrhovaná funkcia: BÝVANIE V RODINNÝCH DOMOCH

lokality: **2** - 2753, 2754, 2755, 2756/1, 2756/2, 2757, 2756, 2758, 2759, 2760, 2781/1, 2752, 2753  
rozloha: 0,6406 ha  
existujúca funkcia: ŌRNĀ PŌDA + ZELENĀ ZÁHRAD  
navrhovaná funkcia: BÝVANIE V RODINNÝCH DOMOCH, ZELENĀ VÝPLŅOVĀ, IZOLĀČNĀ, OCHRĀNNĀ

STAV	NĀVRH	VÝHLAD	OPIS
			HRANICA K.Ū. - RIEŠENĀHO ŪZEMIA
			HRANICA ZASTAVANĀHO ŪZEMIA K 1.1.1990
			HRANICA ZASTAVANĀHO ŪZEMIA (ŪPN-O 2005)
			PLYNOVOD
			TELEKOMUNIKAĀNĀNY KĀBEL
			ROPOVOD + TEL.OPTICKÝ KĀBEL
			PRODUKTOVOD
			MEDZINĀRODNÝ PLYNOVOD
			VTL PLYNOVOD

### SCHVAĻOVACIA DOĻŪKA

SCHVAĻOVACĀ ŌRGĀN  
**OBECNĀ ZASTUPITEĻSTVO V OBCI JABLONICA**  
ĀÍSĻO UZNESENIA: 27/2018  
DĀTUM SCHVĀLENIA: 24.05.2018

STAROSTA OBCE  
**Ing. Silvester Nestarec**