


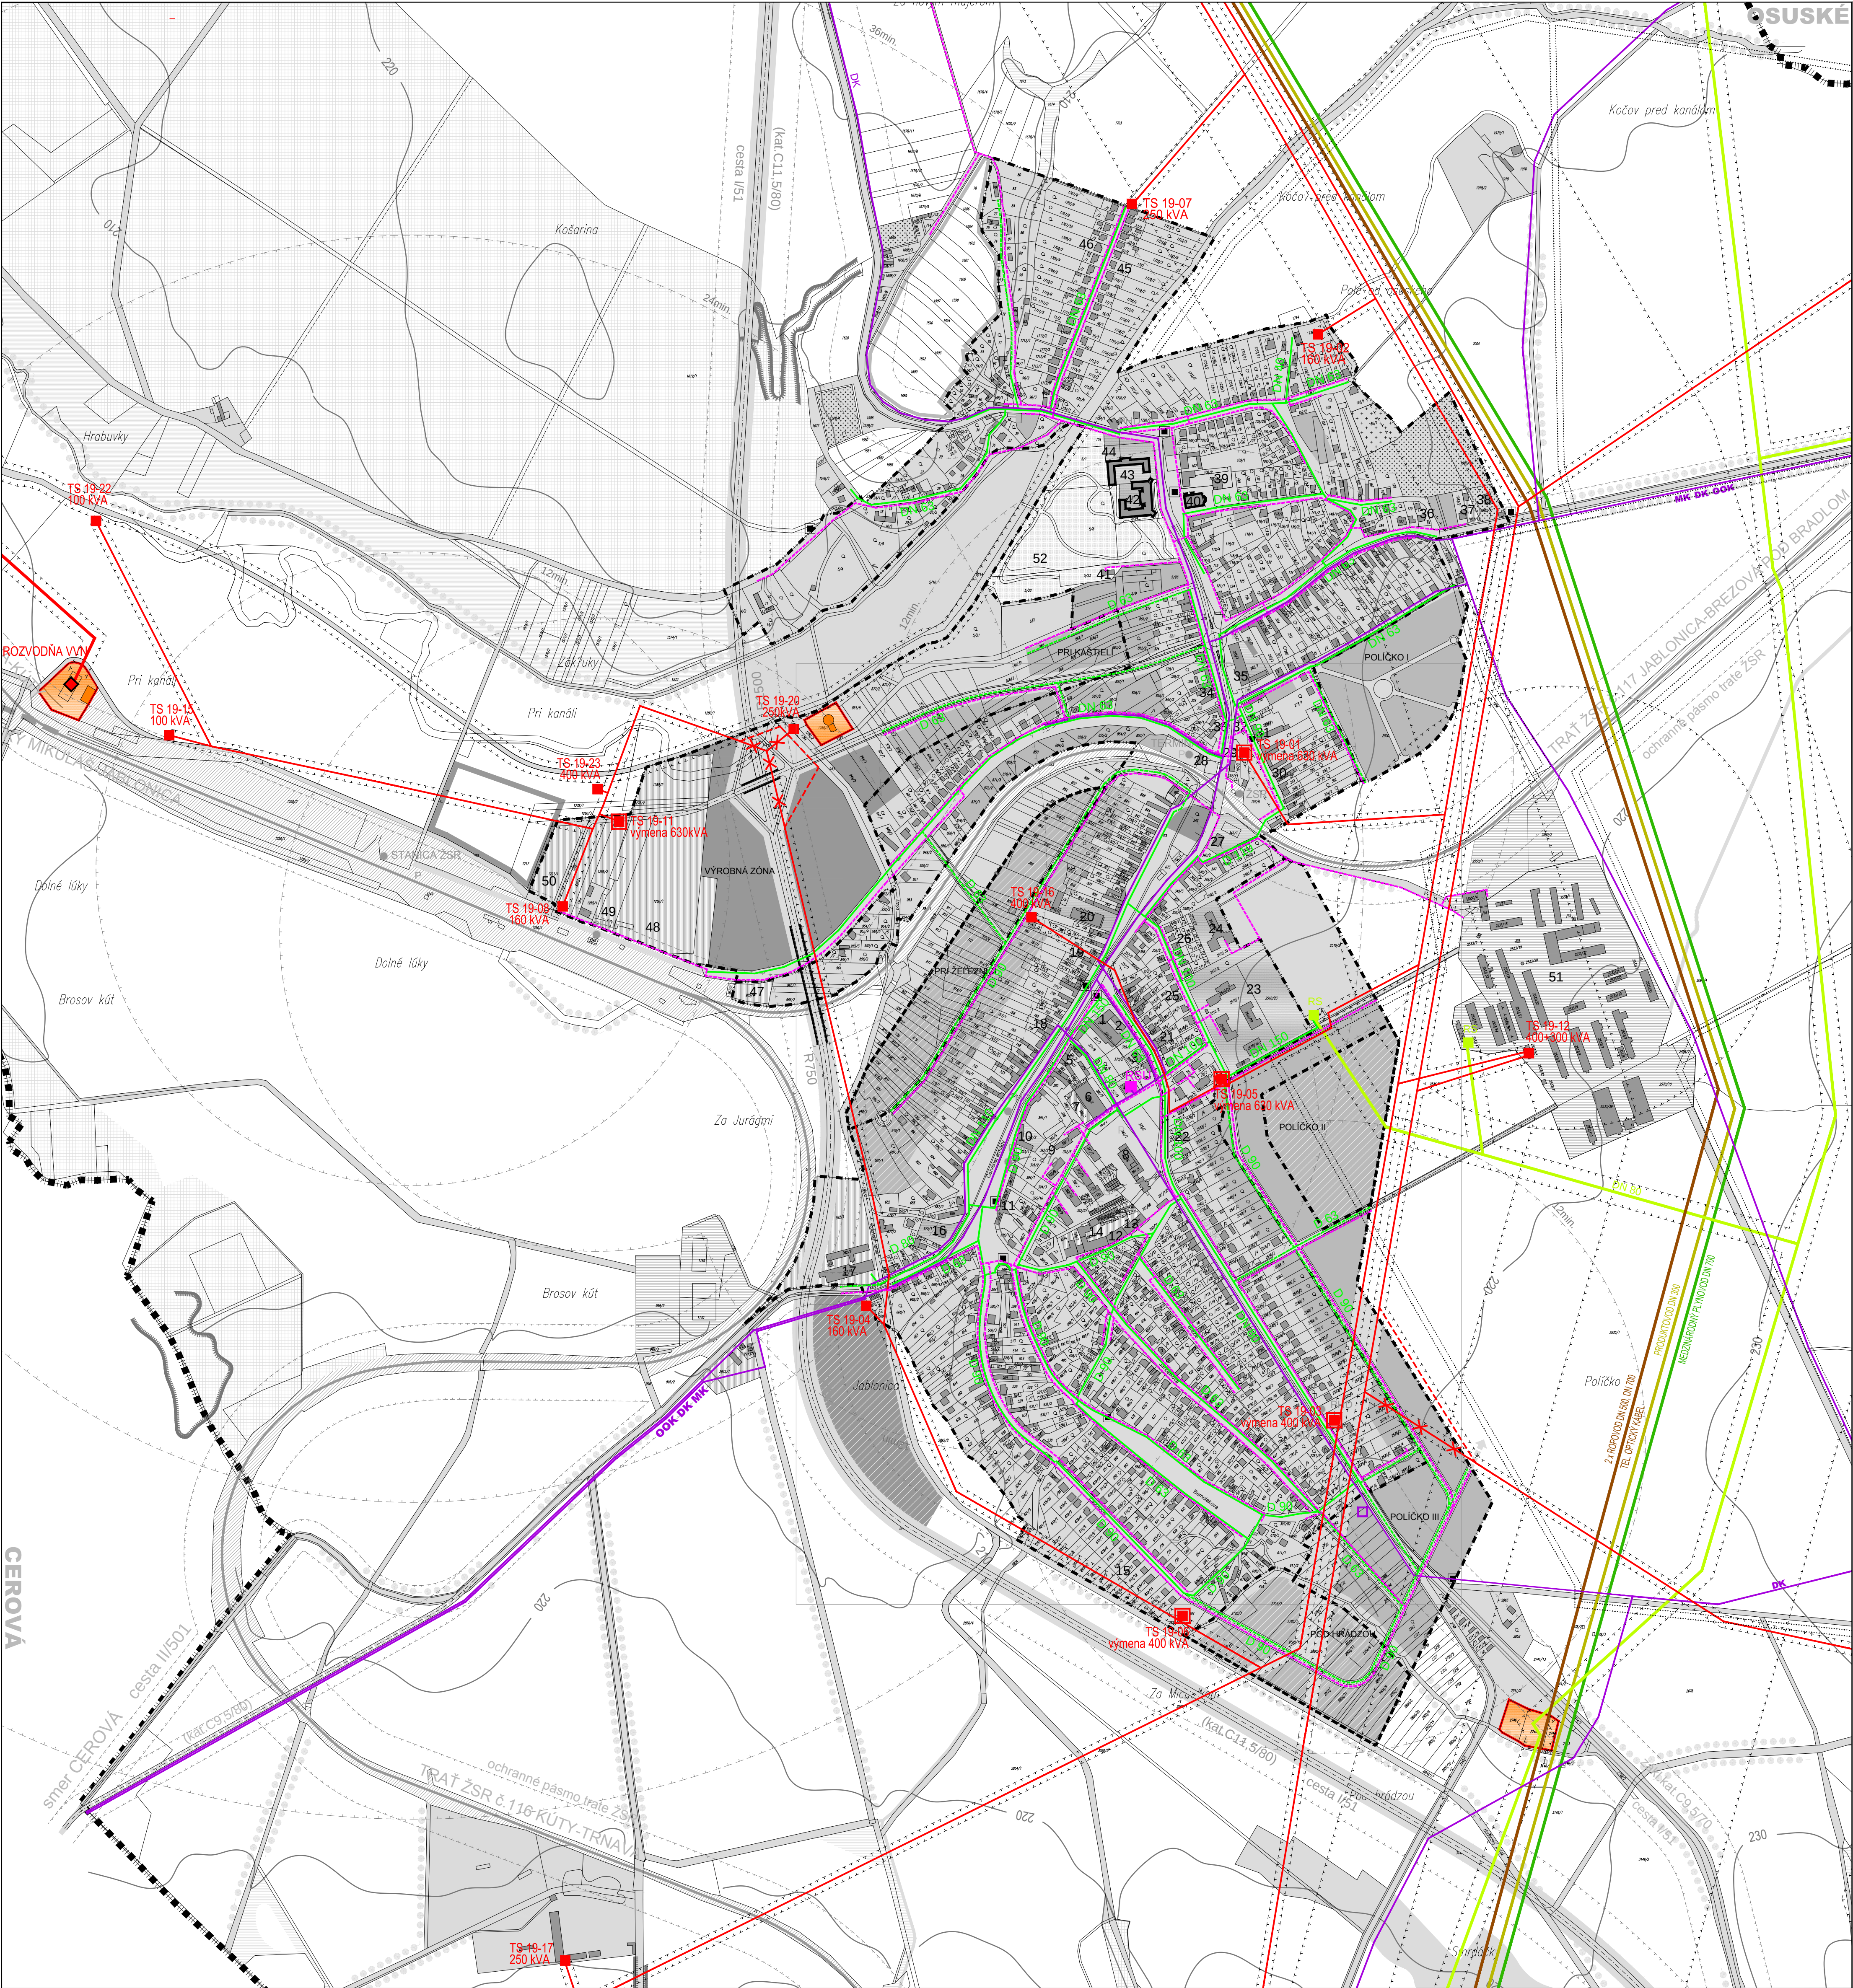

STAV	NÁVRH	VÝHLAD	
			HRANICA K.Ú. - RIEŠENÉHO ÚZEMIA
			HRANICA ZASTAVANÉHO ÚZEMIA K 1.1.1990
			HRANICA ZASTAVANÉHO ÚZEMIA
			ZASTAVANÉ ÚZEMIE
			TECHNICKÁ INFRAŠTRUKTÚRA
			OCHRANNÉ A BEZPEČNOSTNÉ PÁSMA

STAV	NÁVRH	VÝHLAD	
			VN 22kV VEDENIE
			VN 22kV VEDENIE NA ZRUŠENIE
			VN 110kV VEDENIE
			ROZVODNÁ VVN
			TRAFOSTANICA
			TRAFOSTANICA NA VÝMENE
			ROPOVOD + TELOPTICKÝ KÁBEL
			PRODUKTOVOD
			MEDZINÁRODNÝ PLYNOVOD
			VTL PLYNOVOD
			STL PLYNOVOD
			REGULAČNÁ STANICA VTL
			TELEKOMUNIKÁCIE
			RSÚ
			DIALKOVÝ KÁBEL
			TELEKOMUNIKAČNÝ VYKRYVÁČ