


lokality: **3**
rozloha: 5,5 ha
existujúca funkcia: ÚZEMIE ZÁHRADKÁRSKO - ZÁHRADNÝCH SLUŽIEB
navrhovaná funkcia: ZMIEŠANÉ ÚZEMIE OBSLUŽNEJ VYBAVENOSTI A KOMUNÁLNEJ VÝROBY

lokality: **1**
dĺžka: 4,59km
existujúca funkcia: ORNÁ PÓDA
navrhovaná funkcia: SEVEROVÝCHODNÝ OBCHVAT JABLONICE - TRASA CESTY I/51

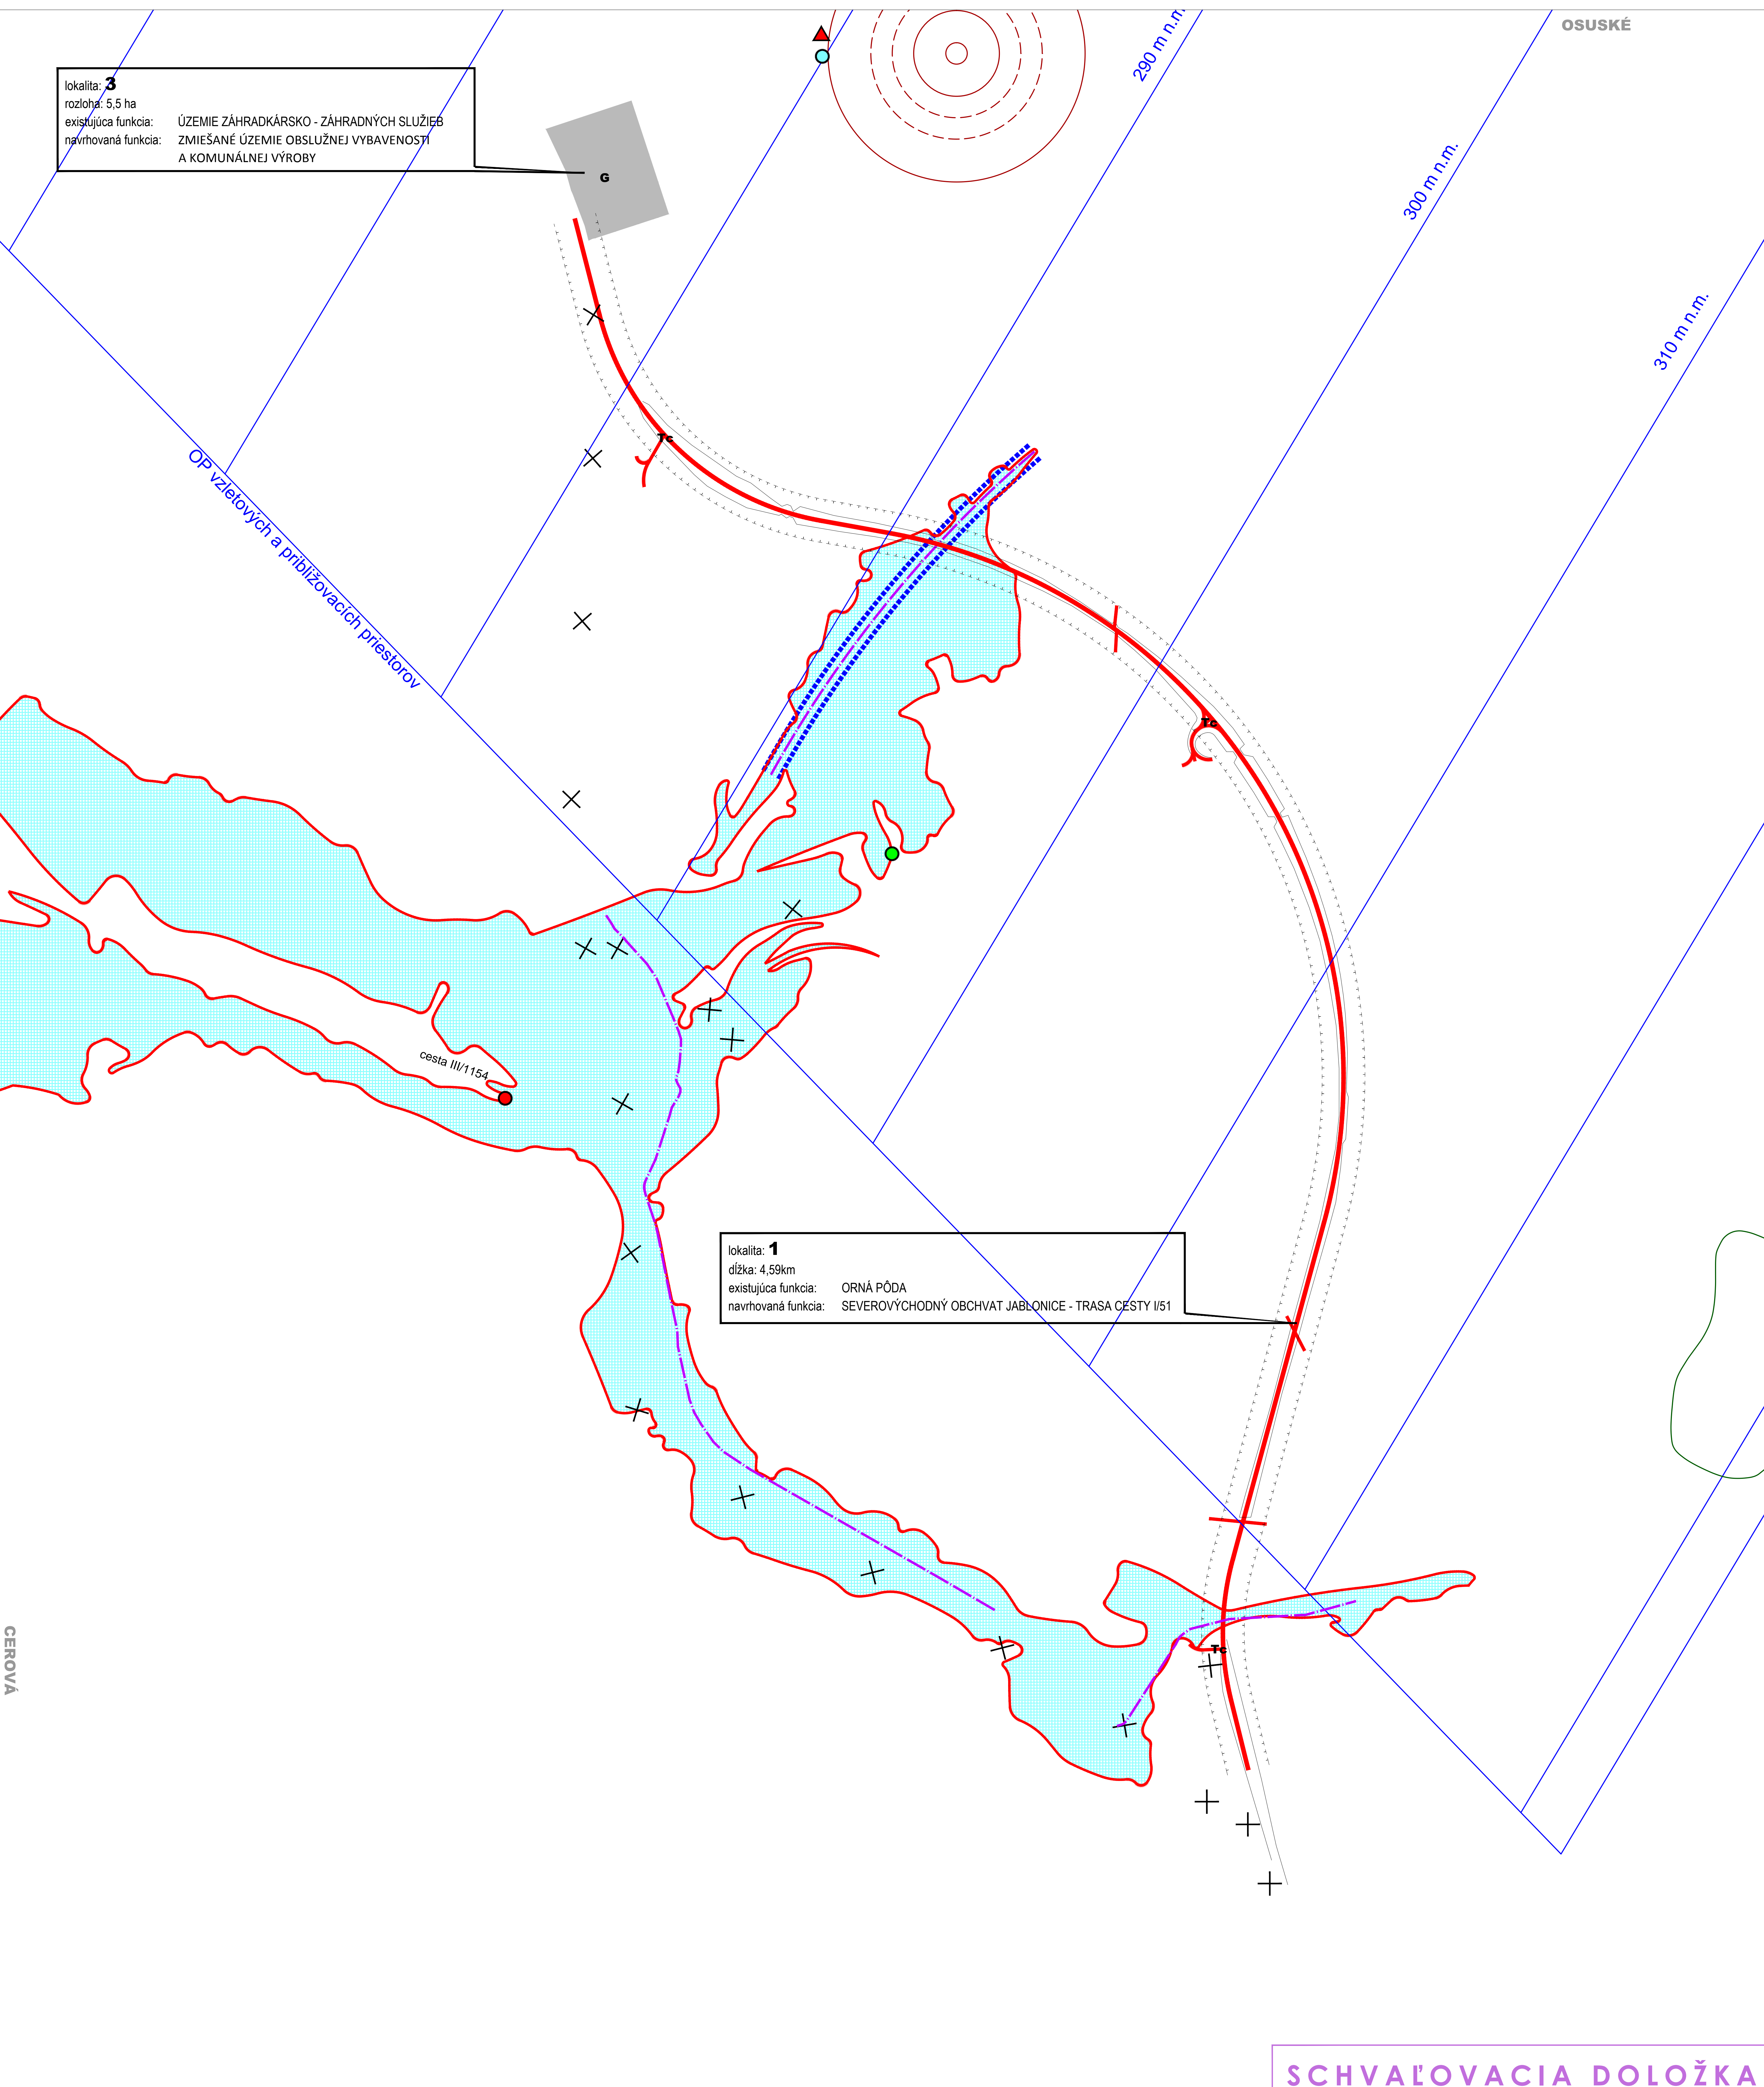

STAV	NAVRH	VÝHLAD
		ZMIEŠANÉ ÚZEMIE OBSLUŽNEJ VYBAVENOSTI A KOMUNÁLNEJ VÝROBY
		SEVEROVÝCHODNÝ OBCHVAT JABLONICE - TRASA CESTY I/51
		KOMUNIKÁCIE NA ZRUŠENIE
		OCHRANNÉ PÁSMO CESTY I/51
		OCHRANNÉ PÁSMO LETIŠKA - VZLETOVÉ PŘIBLIŽOVACIE ROVINY
		OCHRANNÉ PÁSMO LETIŠKA - NDB
		TERÉNNÁ PREKÁŽKA
		ZÁPLAVOVÁ ČIARA Q100 (INFORMATIVNÝ ZÁKRES Z PLÁNU MANAŽMENTU POVODŇOVÉHO RIZIKA (12/2014))
		OPATRENIE VYPLÝVAJÚCE Z MANAŽMENTU POVODŇOVÉHO RIZIKA (12/2014) - OPRAVA A ÚDRŽBA BREHOV A KORYTA TOKU
		OPATRENIE VYPLÝVAJÚCE Z MANAŽMENTU POVODŇOVÉHO RIZIKA (12/2014) - ÚPRAVA TOKU
		SKLÁDKA PREVÁDZKOVANÁ
		PRAVDEPODOBNÁ ENVIRONMENTÁLNA ZÁŤAŽ
		ENVIRONMENTÁLNA ZÁŤAŽ
		ENVIRONMENTÁLNA ZÁŤAŽ - SANOVANÁ/REKULTIVOVANÁ LOKALITA

REGULÁCIA FUNKČNÉHO VYUŽITIA BLOKOV	
	ZMIEŠANÉ ÚZEMIE OBSLUŽNEJ VYBAVENOSTI A KOMUNÁLNEJ VÝROBY
	PLOCHY A ZARIADENIA VEREJNEHO DOPRAVNÉHO VYBAVENIA - KOMUNIKÁCIE

SCHVAĽOVACIA DOLOŽKA

SCHVAĽOVACÍ ORGÁN
OBECNÉ ZASTUPITEĽSTVO V OBCI JABLONICA
ČÍSLO UZNESENIA 71/2015
DÁTUM SCHVAĽENIA 26.11.2015

STAROSTA OBCE
Ing. Silvester Nestarec