JABLONICA

ÚZEMNÝ PLÁN OBCE vrátane ZaD 1/2011, 2/2015, 3/2017

KOMPLEXNÝ VÝKRES PRIESTOROVÉHO USPORIADANIA A FUNKČNÉHO VYUŽÍVANIA ÚZEMIA

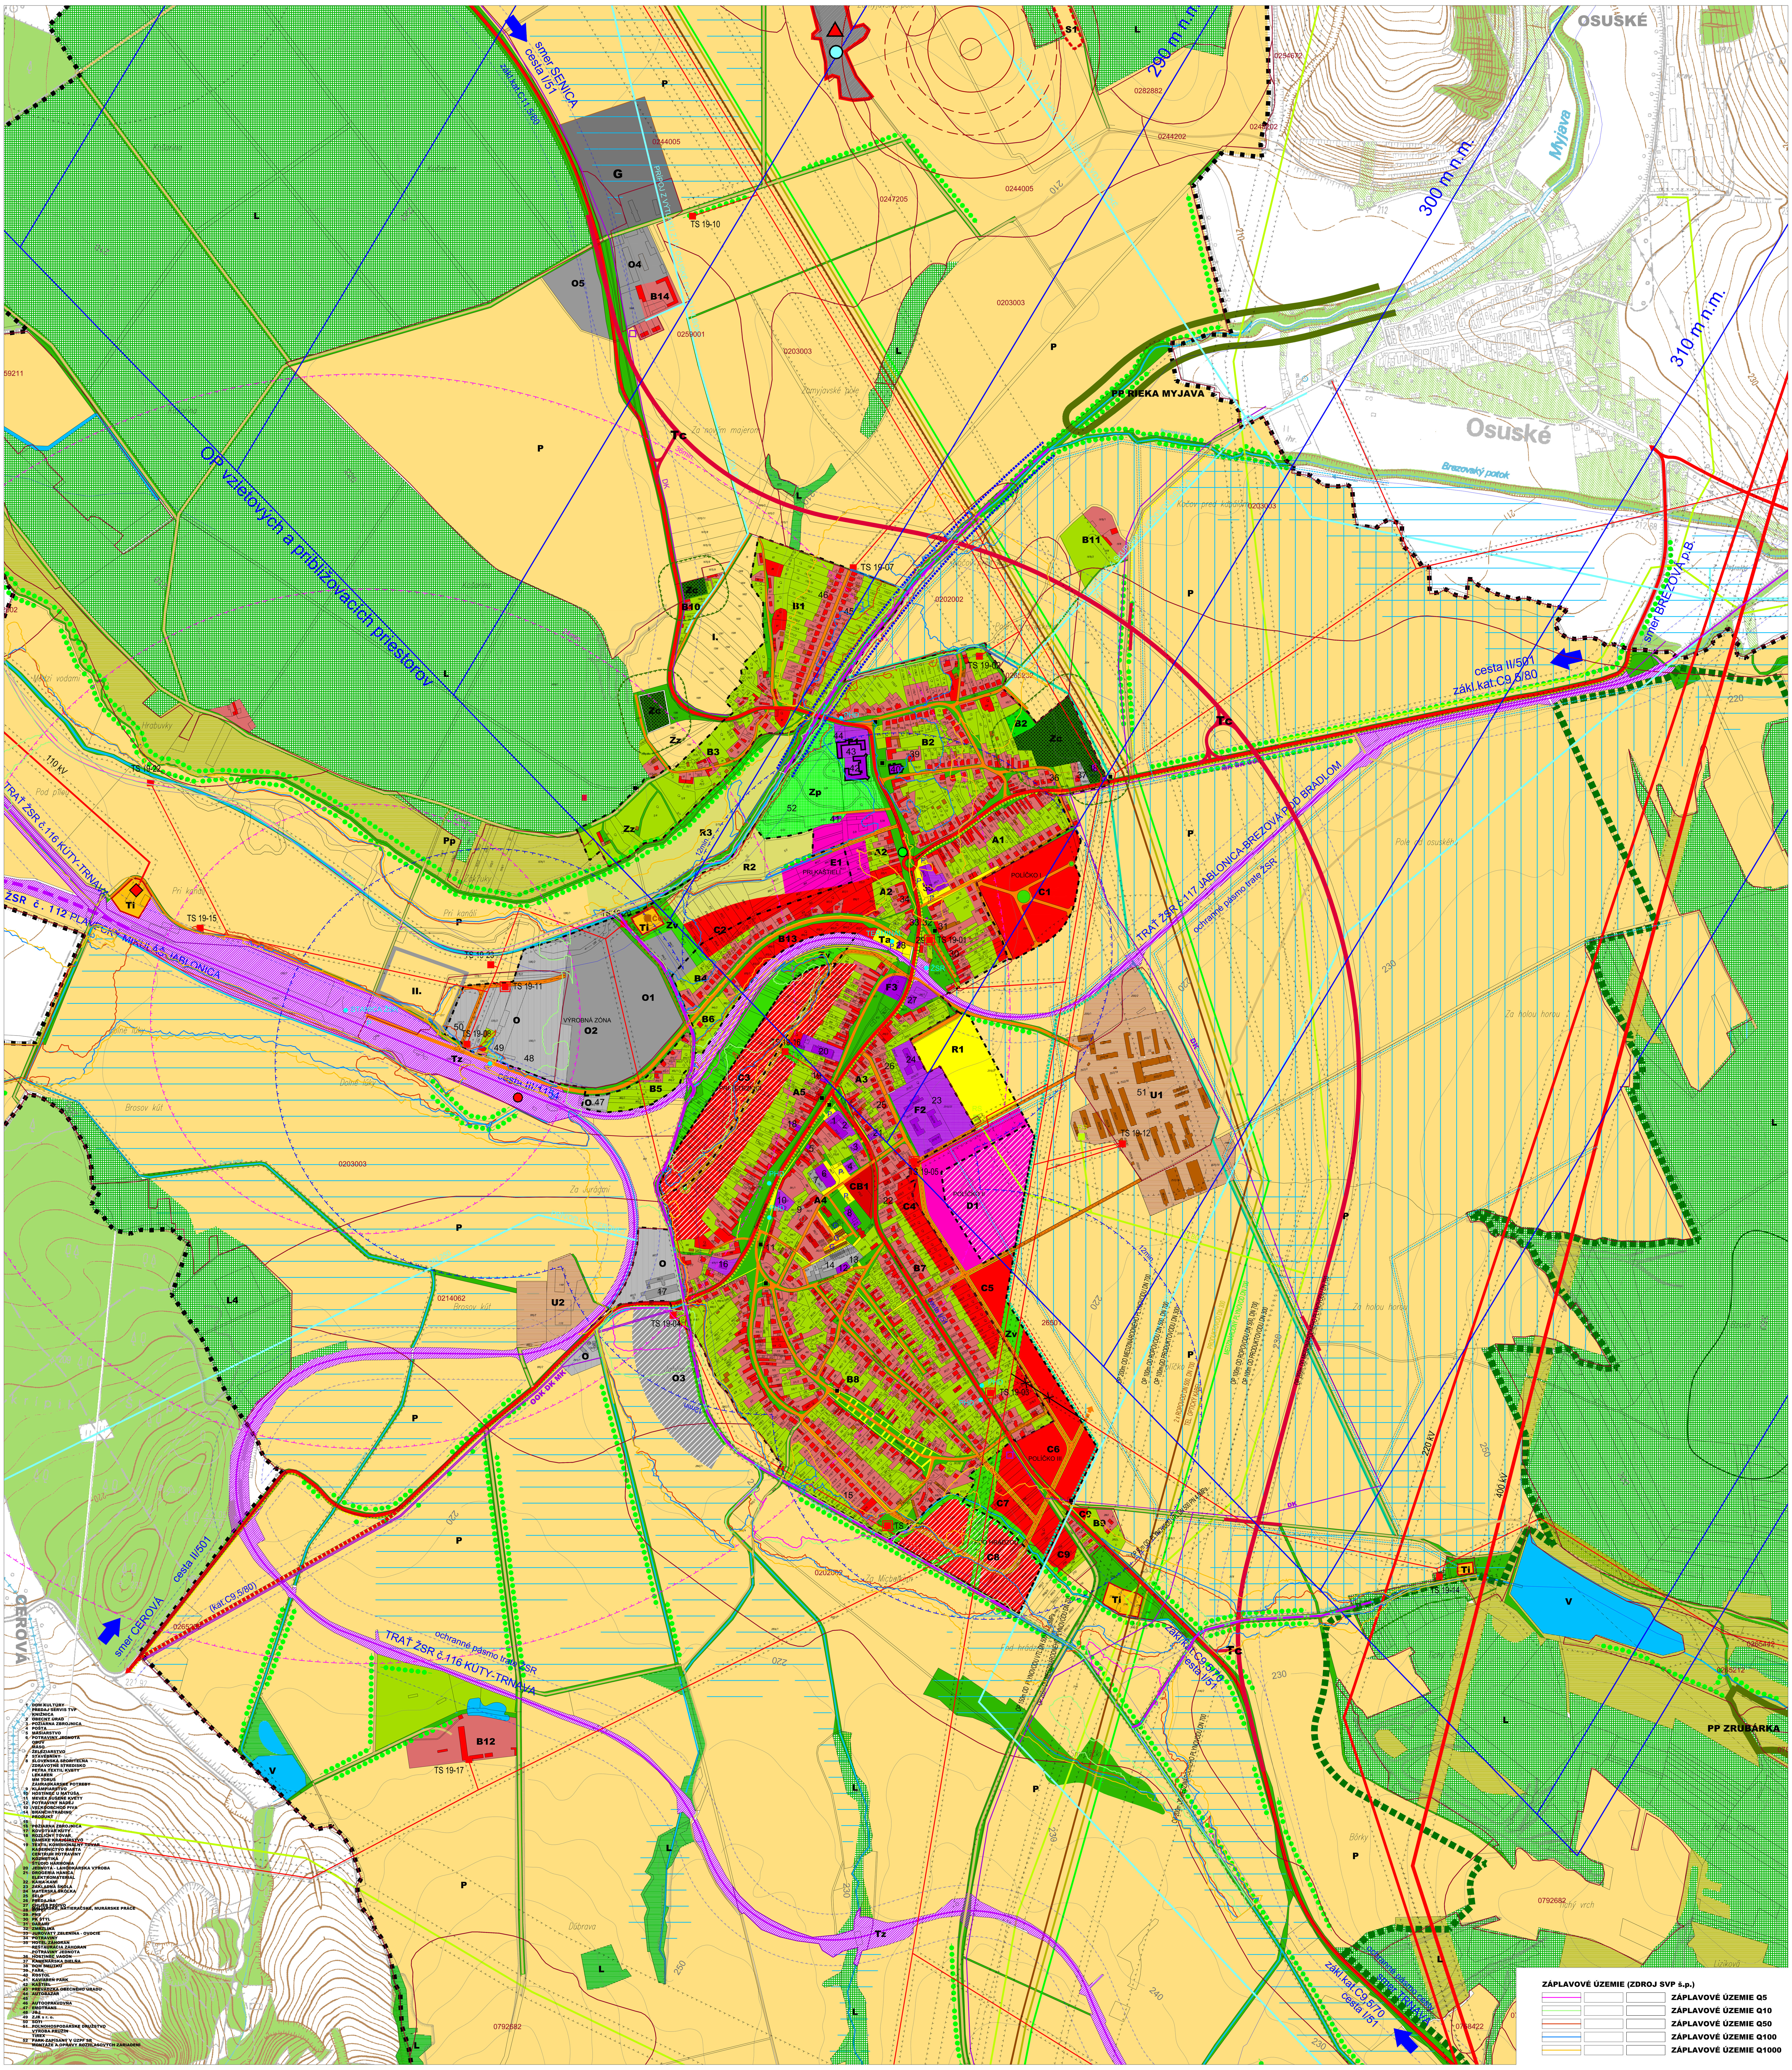

LEGENDA

(STAV / NÁVRH 1.ETAPA 2.ETAPA / VÝHĽAD)

- HRANICA K.Ú. - RIEŠENÉHO ÚZEMIA
- HRANICA ZASTAVANÉHO ÚZEMIA K 1.1.1990
- HRANICA ZASTAVANÉHO ÚZEMIA
- HRANICA CHKO
- PRÍRODNÁ PAMIATKA
- RODINNÁ ZÁSTAVBA
- BÝVANIE V BYTOVÝCH DOMOCH
- ZMIEŠANÉ ÚZEMIE BÝVANIA A OBČIANSKEJ VYBAVENOSTI
- OBČIANSKA VYBAVENOSŤ
- PAMIATKOVO CHRÁNENÝ OBJEKT
- HOSPODÁRSKY OBJEKT
- REKREAČNÉ PLOCHY
- PLOCHY TECHNICKEJ INFRAŠTRUKTÚRY
- PLOCHY POĽNOHOSPODÁRSKEJ VÝROBY
- ZMIEŠANÉ ÚZEMIE OBSLUŽNEJ VYBAVENOSTI A KOMUNÁLNEJ VÝROBY
- PLOCHY VÝROBY A SKLADOV
- PLOCHY ŠPORTOVÍSK
- ŠPORTOVO-ODDYCHOVÉ PLOCHY
- SKLÁDKA TKO
- CINTORÍN

- ZELEŇ VÝPLŇOVÁ, IZOLAČNÁ, OCHRANNÁ
- ZELEŇ PARKOVÁ
- ZELEŇ ZÁHRADNÁ
- LÍNIOVÁ ZELEŇ-STROMORADIA
- KRAJINNÁ ZELEŇ
- LES
- LÚKY
- BPEJ (0002005)
- POĽNOHOSPODÁRSKA PÔDA
- ZÁVLAHY
- ODVODNENIE
- ZÁCHYTNÝ RIGOL
- VODNÉ PLOCHY A TOKY
- OCHRANNÉ A BEZPEČNOSTNÉ PÁSMA
- OCHRANNÉ PÁSMO CINTORÍNA
- POMNÍK
- SKLÁDKA PREVÁDZKOVANÁ
- PRAVDEPODOBNÁ ENVIRONMENTÁLNA ZÁŤAŽ
- ENVIRONMENTÁLNA ZÁŤAŽ (EZ)
- EZ - SANOVANÁ/REKULTIVOVANÁ LOKALITA

- NADRADENÝ KOMUNIKAČNÝ SYSTÉM – severovýchodný obchvat Jablonice - trasa cesty I/51 (B1)
- NADRADENÝ KOMUNIKAČNÝ SYSTÉM – zberné komunikácie funkčnej triedy B2 (B2)
- MIESTNY KOMUNIKAČNÝ SYSTÉM – obslužné komunikácie funkčných tried C1-C3 (C1-C3)
- LOKÁLNY KOMUNIKAČNÝ SYSTÉM – ukľudnené komunikácie funkčnej triedy D1 (D1)
- LOKÁLNY KOMUNIKAČNÝ SYSTÉM – hlavné cyklistické trasy (D2)
- LOKÁLNY KOMUNIKAČNÝ SYSTÉM – pešie trasy, prepojenia a priestranstvá (D3)
- ÚČELOVÉ KOMUNIKÁCIE – poľné, lesné a hospodárske komunikácie
- DOPRAVNO-PREVÁDZKOVÁ ORGANIZÁCIA ÚZEMIA – sústredené plochy statickej dopravy - PARKOVISKÁ A GARÁŽE (P / G)
- HROMADNÁ DOPRAVA – zastávky prímestskej hromadnej dopravy (PHD)
- HROMADNÁ DOPRAVA – terminál autobusovej HD (TER)
- HROMADNÁ DOPRAVA – izochronická vzdialenosť zastávok prímestskej hromadnej dopravy (12min)
- OCHRANNÉ PÁSMO NADRADENEJ DOPRAVNEJ SÚSTAVY – ochranné pásmo tratí ŽSR a ciest (cesta I/51, II/501)
- TRAŤ ŽSR – železničná trať
- HROMADNÁ DOPRAVA – izochronická vzdialenosť železničnej stanice (12min)
- HROMADNÁ DOPRAVA – stanica a zastávka železničnej dopravy (ŽSR)
- DOPRAVNO-PREVÁDZKOVÁ ORGANIZÁCIA ÚZEMIA – hlavné dopravné vstupy do riešeného územia
- OCHRANNÉ PÁSMO LETISKA - VZLETOVÉ PRIBLIŽOVACIE ROVINY
- OCHRANNÉ PÁSMO LETISKA - NDB
- TERÉNNA PREKÁŽKA

- VN 22kV VEDENIE
- VN 22kV VEDENIE NA ZRUŠENIE
- VN 110kV VEDENIE
- VN 220kV VEDENIE
- VN 400kV VEDENIE
- ROZVODŇA VVN
- TRAFOSTANICA (TS)
- TRAFOSTANICA NA VÝMENU (TS)
- ROPOVOD + TEL.OPTICKÝ KÁBEL
- PRODUKTOVOD
- MEDZINÁRODNÝ PLYNOVOD
- VTL PLYNOVOD
- REGULAČNÁ STANICA VTL (RS)
- VODOVOD
- KANALIZÁCIA
- ČOV
- DIAĽKOVÝ KÁBEL (DK)
- TELEKOMUNIKAČNÝ VYKRÝVAČ
- ZÁVLAHOVÉ POTRUBIE
- OPATRENIE VYPLÝVAJÚCE Z MANAŽMENTU POVODŇOVÉHO RIZIKA (12/2014) - OPRAVA A ÚDRŽBA BREHOV A KORYTA TOKU
- OPATRENIE VYPLÝVAJÚCE Z MANAŽMENTU POVODŇOVÉHO RIZIKA (12/2014) - ÚPRAVA TOKU

REGULÁCIA FUNKČNÉHO VYUŽITIA BLOKOV

STAV	NÁVRH 1.ETAPA	NÁVRH 2.ETAPA	VÝHĽAD	
A				VIDIECKE JADROVÉ ÚZEMIE
B	C		I.	OBYTNÉ ÚZEMIE RODINNÝCH DOMOV
	CB			BÝVANIE V BYTOVÝCH DOMOCH
	D			ZMIEŠANÉ ÚZEMIE OBČIANSKEJ VYBAVENOSTI A BÝVANIA
	E			ÚZEMIE VYBAVENOSTI NADMIESTNEHO VÝZNAMU
F				ÚZEMIA VYBAVENOSTI AREÁLOVÉHO CHARAKTERU
	G			ZMIEŠANÉ ÚZEMIE OBSLUŽNEJ VYBAVENOSTI A KOMUNÁLNEJ VÝROBY
L				LES
O	O		II.	ÚZEMIA VÝROBY A SKLADOVÉHO HOSPODÁRSTVO
P				ÚZEMIA POĽNOHOSPODÁRSKY VYUŽÍVANEJ KRAJINY
R				ÚZEMIA AREÁLOV A ZARIADENÍ REKREÁCIE, ŠPORTU A TELOVÝCHOVY
Ri				ÚZEMIA INDIVIDUÁLNEJ REKREÁCIE
S				PLOCHY ZARIADENÍ ODPADOVÉHO HOSPODÁRSTVA
T				PLOCHY ZARIADENÍ DOPRAVNEJ A TECHNICKEJ INFRAŠTRUKTÚRY
	Tc			PLOCHY A ZARIADENIA VEREJNÉHO DOPRAVNÉHO VYBAVENIA - KOMUNIKÁCIE
U				ÚZEMIA PRE ROZVOJ POĽNOHOSPODÁRSKEJ VÝROBY
V				VODNÉ PLOCHY
Z				PARKOVO UPRAVENÁ A IZOLAČNÁ ZELEŇ, CINTORÍNY
Q				PLOCHY DOBÝVACÍCH PRIESTOROV

PROGRAM OBNOVY DEDINY

ING M. KRUMPOLCOVÁ
ING V. KRUMPOLEC
ING ARCH J. KRUMPOLEC
ING ARCH V. VODNÝ
ING ARCH ING P. DEREVENEC
ING A. DEREVENCOVÁ
ING J. KRÁLIK CSc
PhDr L. SKRAK
RNDr P. TREMBOŠ
ING L. BENČEK

AŽ PROJEKT
OKTÓBER 2018
ČÍSLO VÝKRESU 3
M 1 : 5 000